



Sanierung Pistolenschies-sanlage 25 m/50 m

Pistolenschützen Appenzell Erweiterung 25m Anlage und Schallschutzsanierung	22-11/01
Projekt	Mst. 1:50
Bauherrschaft: Pistolenschützen Appenzell/Sport	Format: 105 x 59
Vertreter: Adolf Fuchs, Lorettoeidli 21, 9108 Gonten AI	Datum: 01.12.2022
Grundigentümer:	Gez.: WS
	Gepr./ Rev. 15.02.2024

B --- B Ansicht Geschossfang mit balcon - Elementen 25m


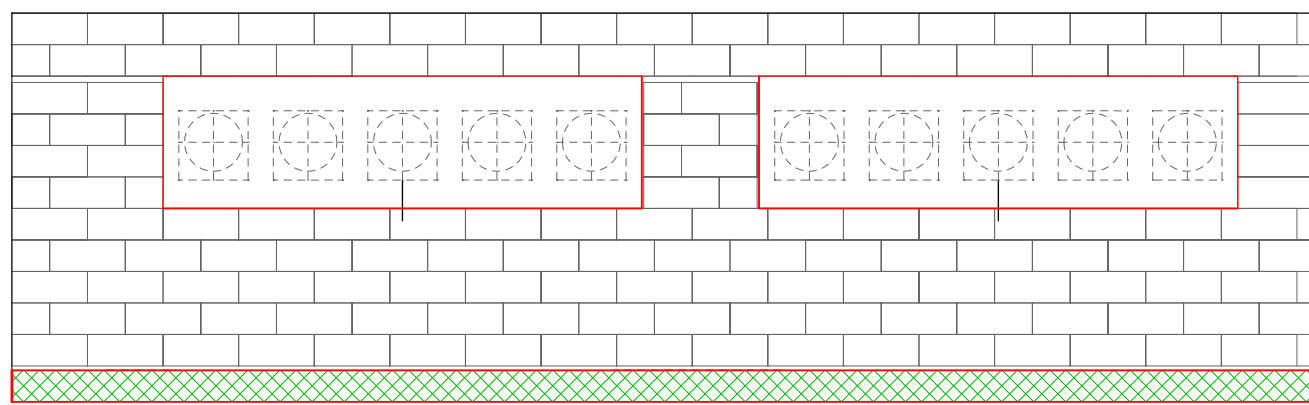


B --- B Ansicht Scheiben 25m

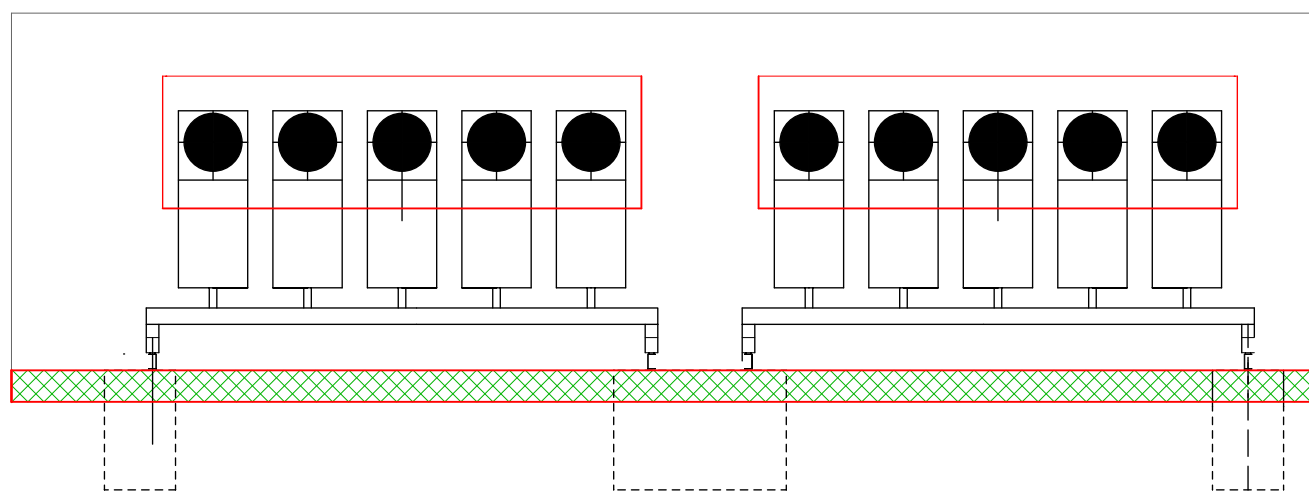

B

Schnitt A --- A

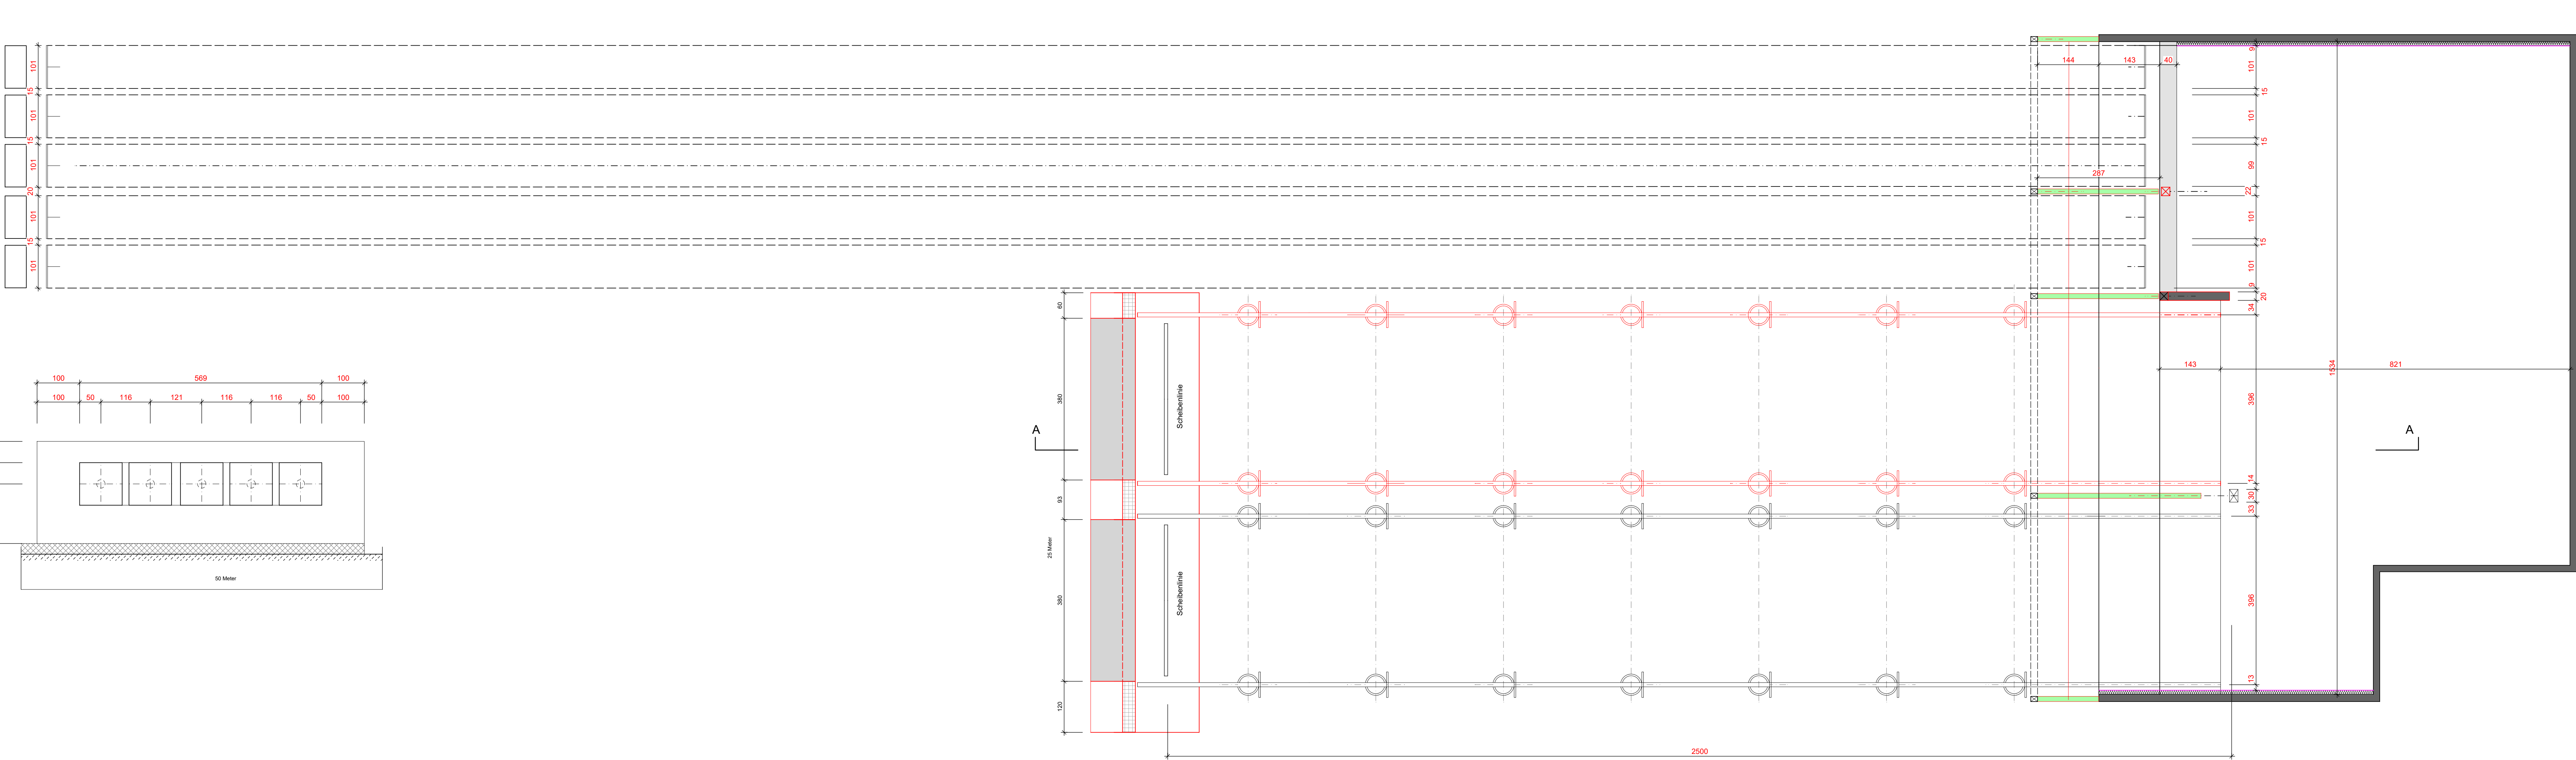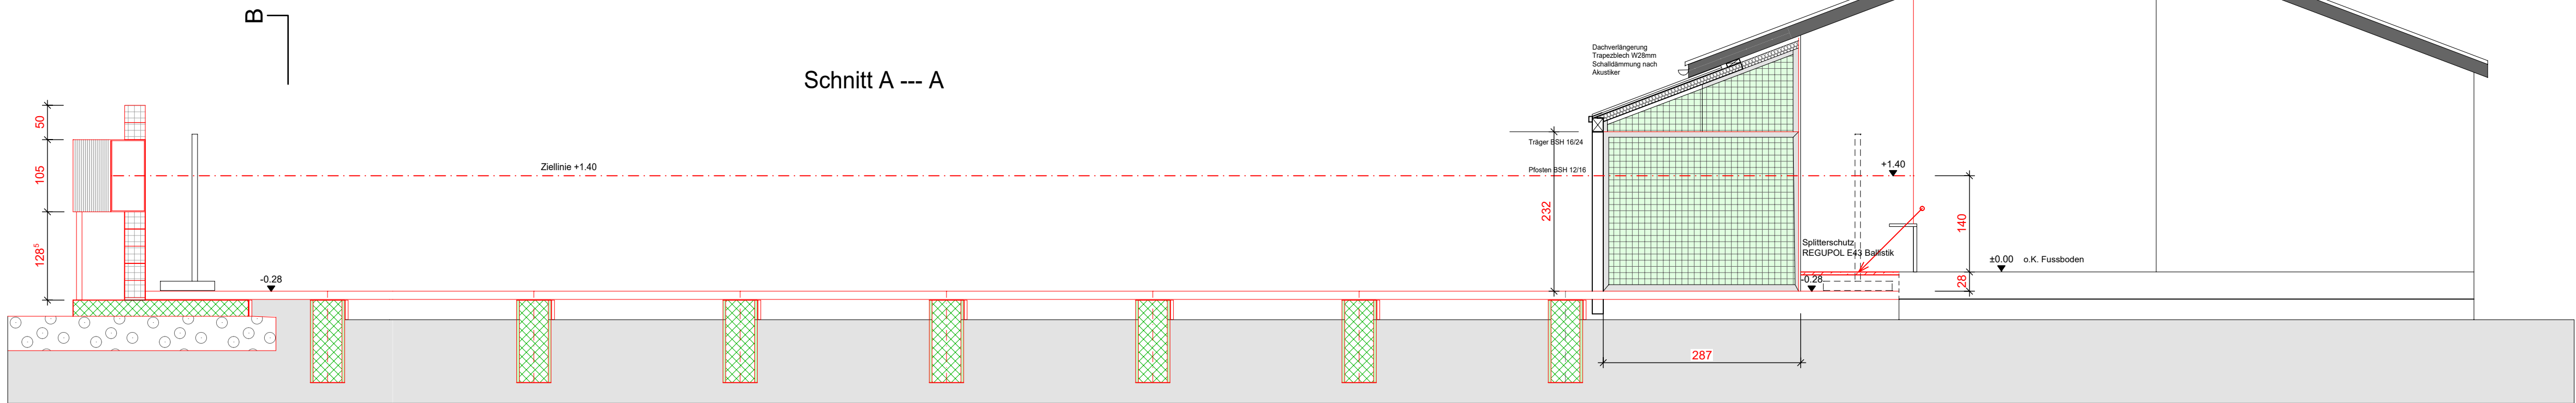

A

B